



ATT bildungscampus

bildungscampus attemgasse

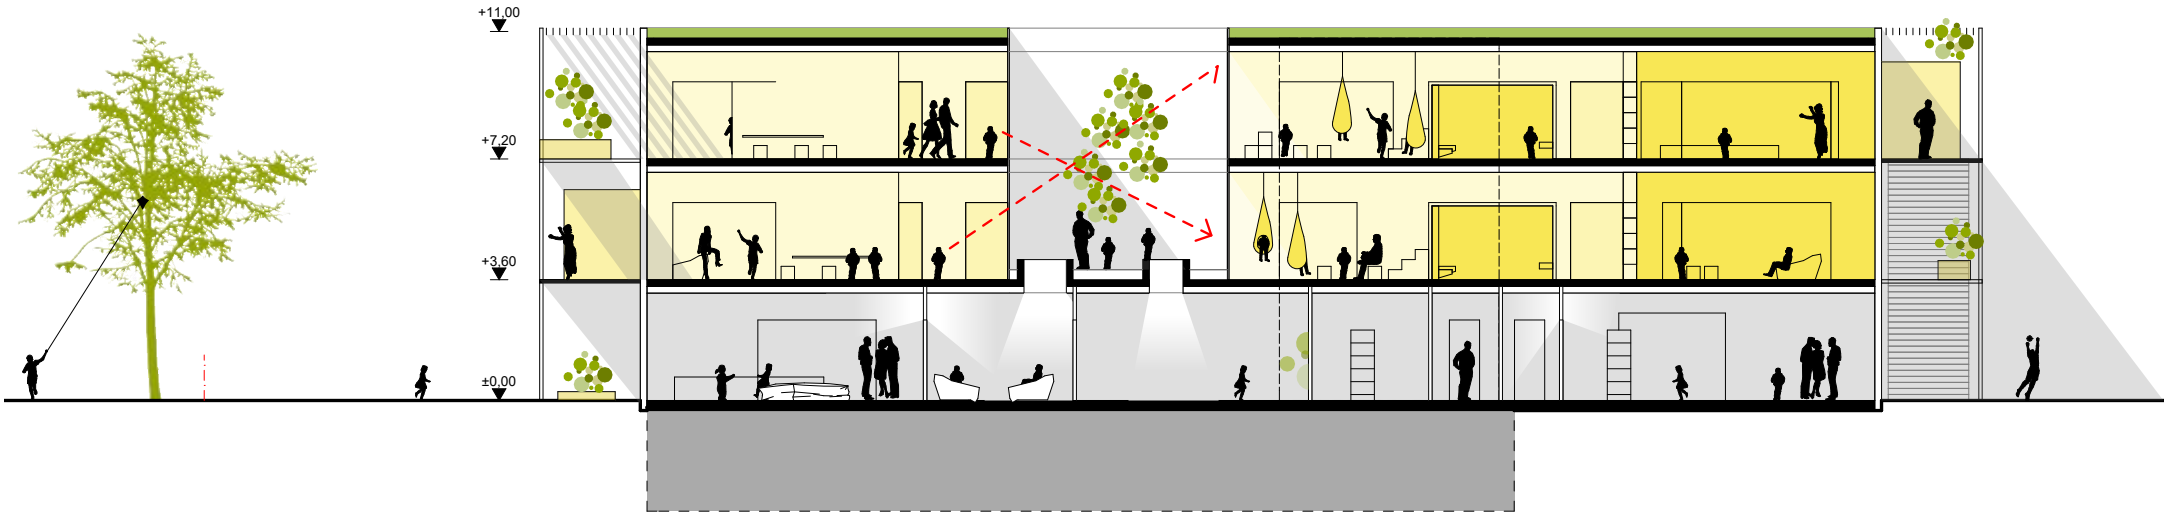


schnitt 1:400

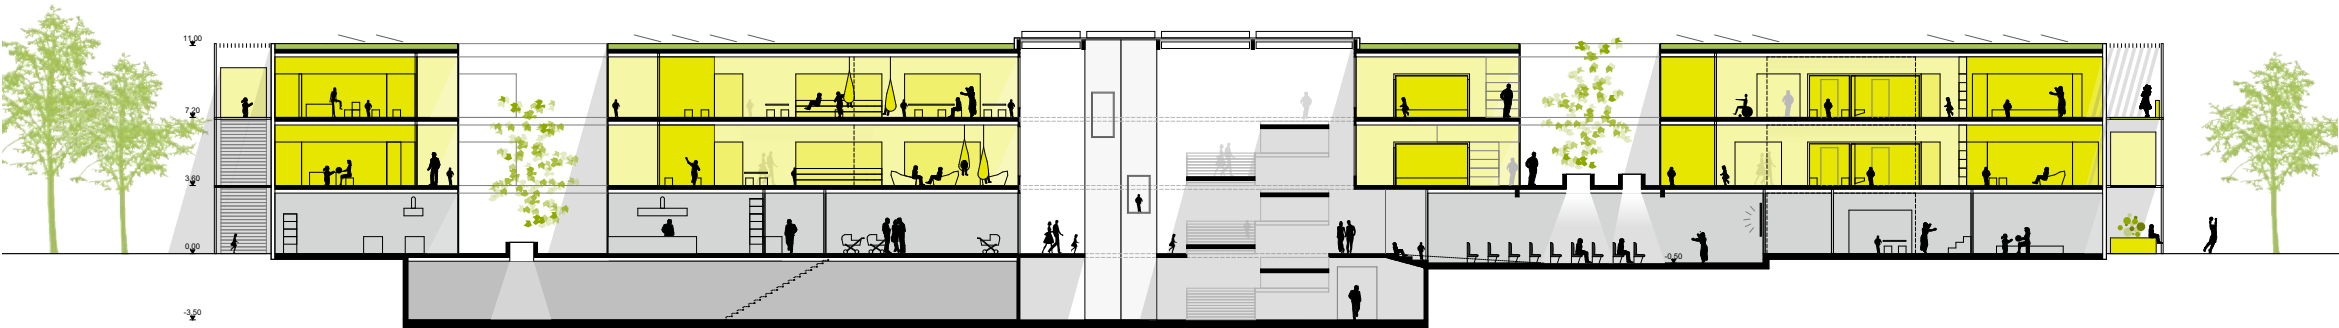

längsschnitt 1:400



grundriss 1:400

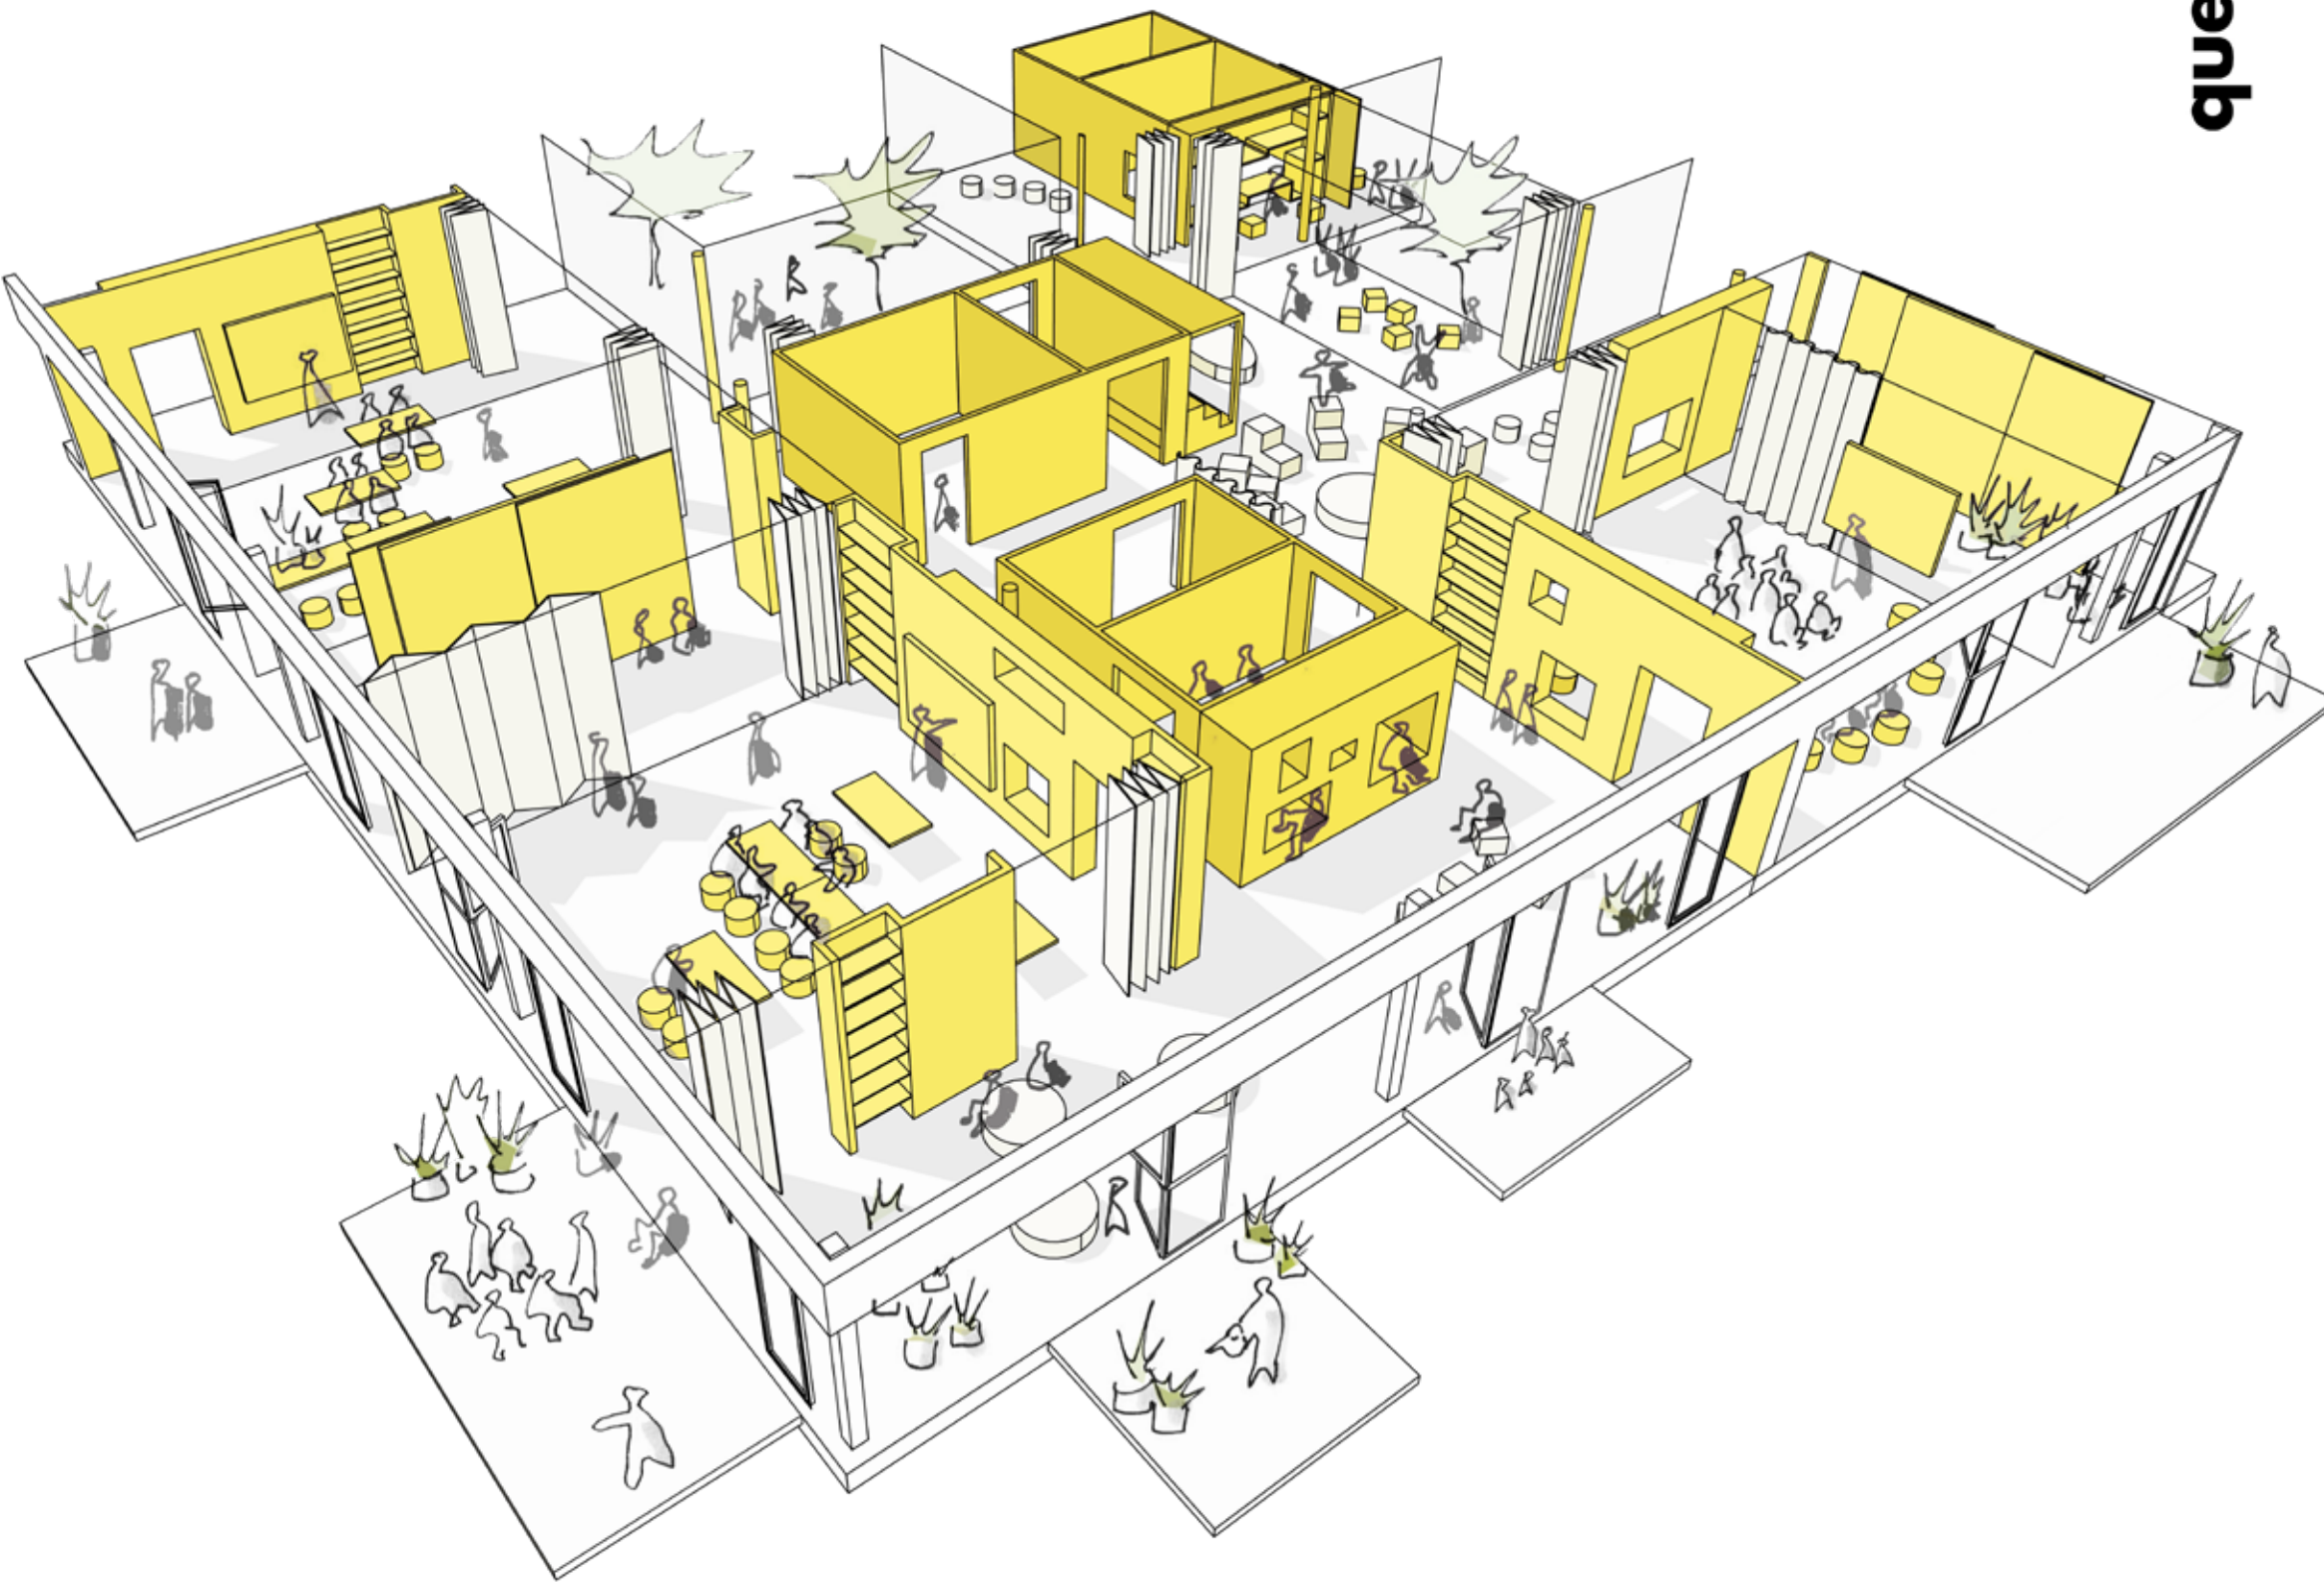

perspektive